


KOORDINAČNÍ SITUAČNÍ VÝKRES - 3.ČÁST

M 1:500

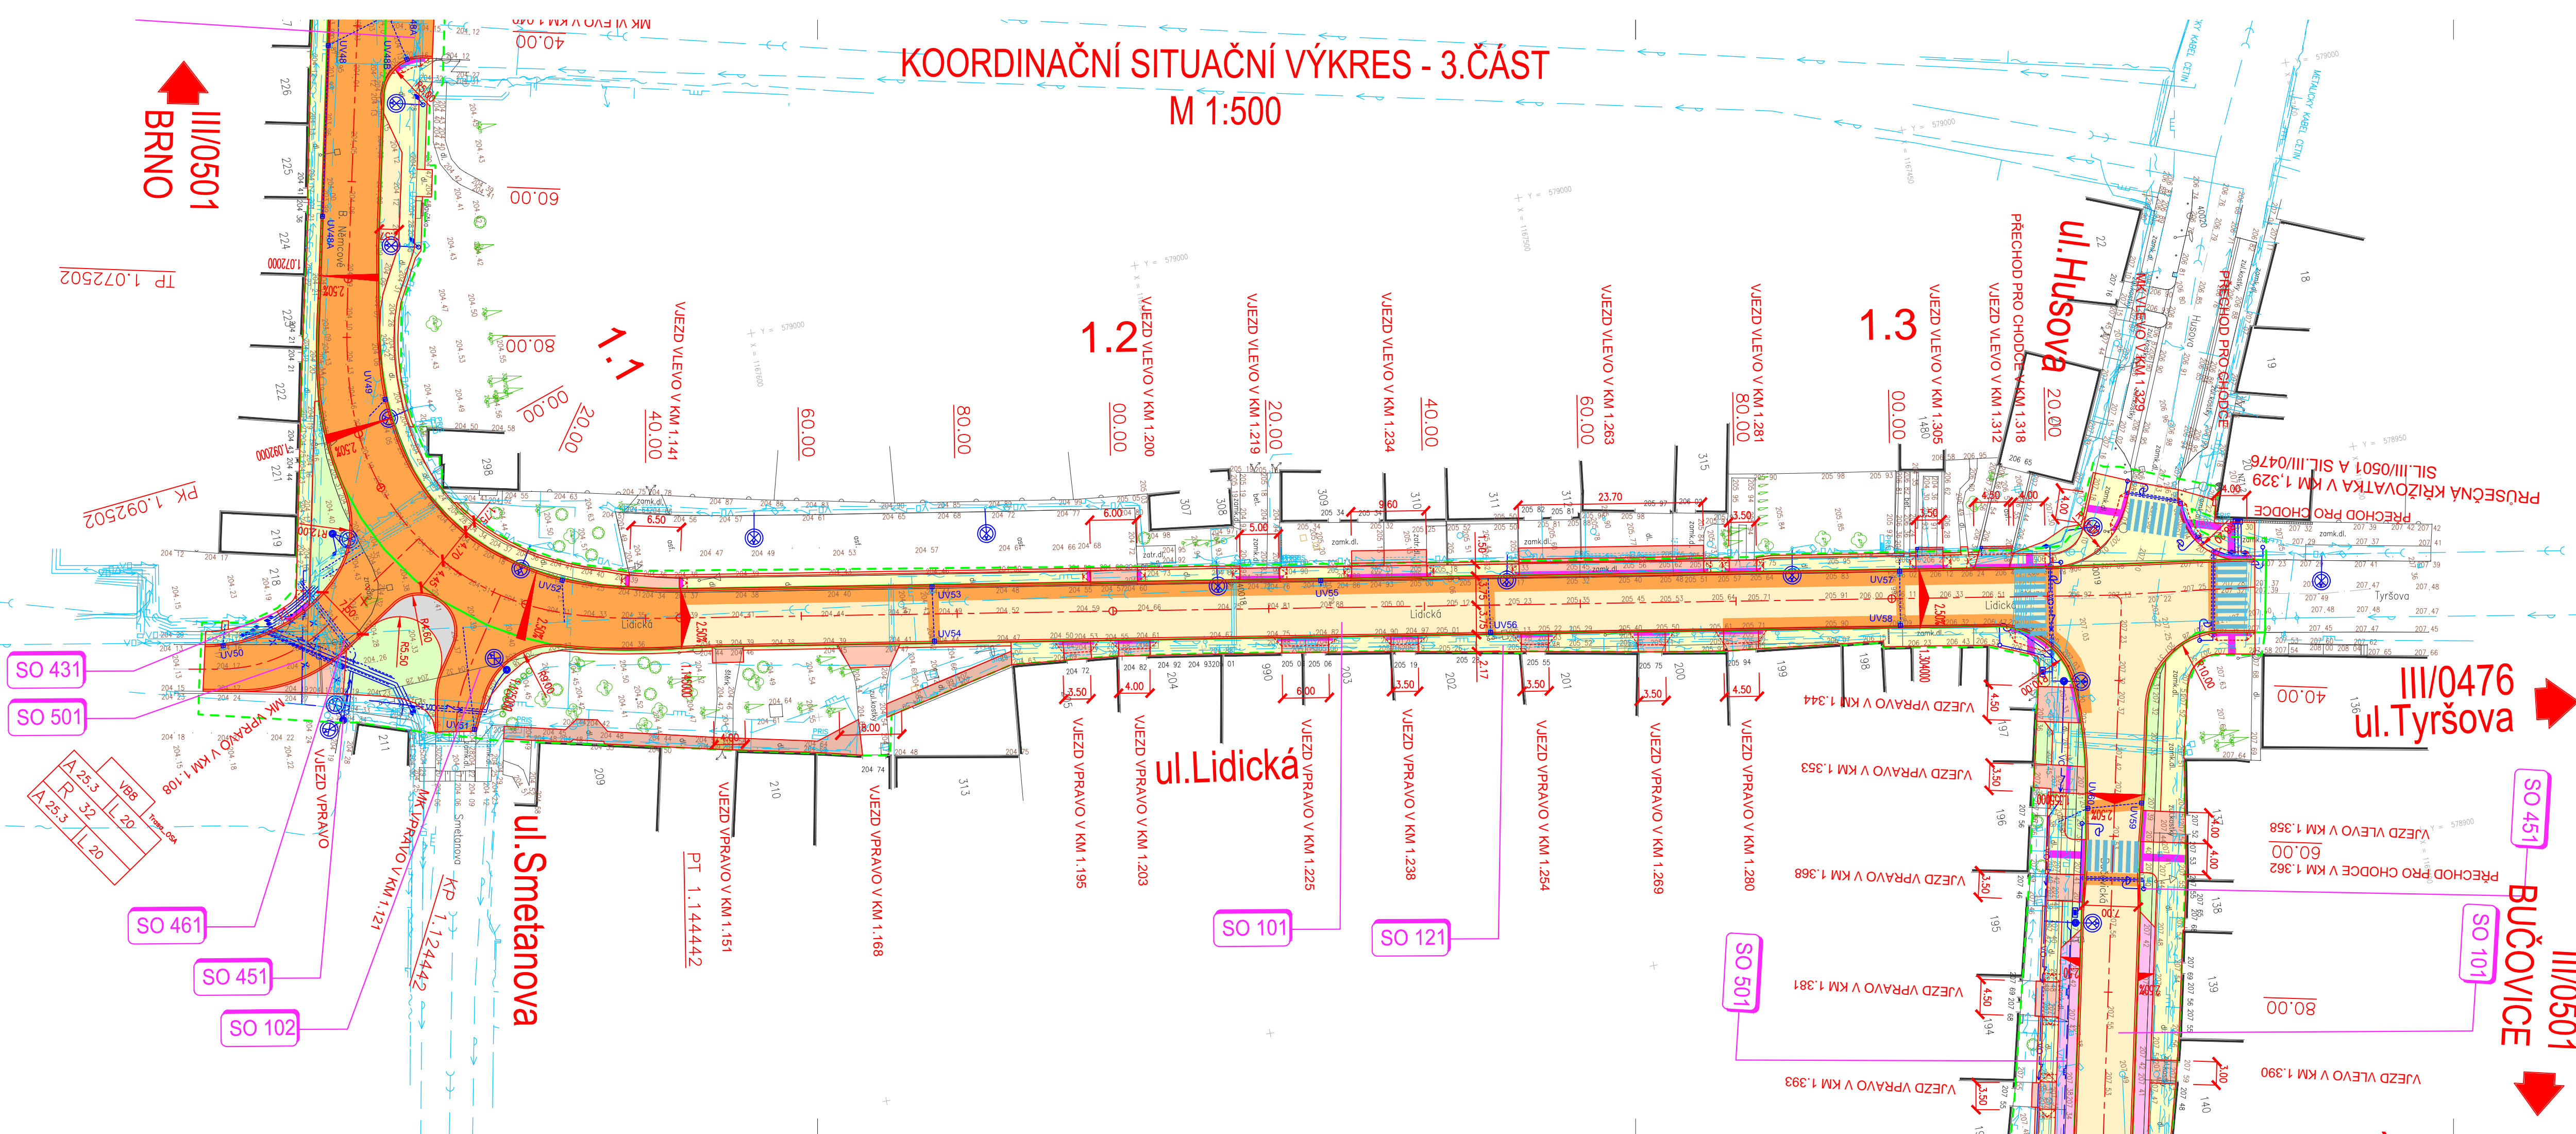

LEGENDA NOVÝ STAV:

- KOMUNIKACE - OBNOVA KRYTOVÝCH VRSTEV
- KOMUNIKACE - PLŇNÁ KONSTRUKCE
- VJEZDY K NEMOVITOSTEM HOSPODÁŘSKÉ SJEZDY
- ODSTAVNÉ PLOCHY ZE ŽULOVÝM PŮVRCHEM
- KOMUNIKACE, CHODNÍKY ZE ZÁMKOVÉ DLAŽBY
- RELIEFŇNÍ DLAŽBA
- VÝMĚNA PŮVRCHU SJEZDU/CHODNÍKU ZA ZÁMKOVOU DLAŽBU
- PŮVRCH ZE ŽULOVÝCH KOSTEK
- NÁSYP, OZELENĚNÍ
- NOVÝ STAV
- OSA KOMUNIKACE
- NOVÁ ULIČNÍ VPUST+PŘÍPOJKA
- KÁČENÁ ZELENĚ

LEGENDA STÁVAJÍCÍ STAV:

- HRANÝ PLOCH, BUDOV, ROZHRANÍ PŮVRCHŮ
- STROMY
- DOPRAVNÍ ZNAČKA
- LAMPA VEŘ. OSVĚTLENÍ
- KANALIZAČNÍ VPUST
- KANALIZAČNÍ ŠACHTA
- ŠACHTA NEROZLIŠENÁ
- HYDRANT PODZEMNÍ
- HYDRANT NADZEMNÍ
- SLOUPY, OCHRANNÉ TÝČE
- HRANICE KATASTRÁLNÍCH ÚZEMÍ
- HRANICE PARCEL DLE KATASTRÁLNÍ MAPY
- PARCELNÍ ČÍSLO DLE KATASTRÁLNÍ MAPY

LEGENDA ZÁBORŮ:

- TRVALÝ ZÁBOR STAVBY
- DOČASNÝ ZÁBOR STAVBY DO 1 ROKU

LEGENDA INŽENÝRSKÝCH SÍTÍ:

- | STÁVAJÍCÍ | PŘELOŽKY |
|---|--|
| | |
| | |
| | |
| | |


STL PLYNOVOD
 NADZEMNÍ VEDENÍ VVN
 NADZEMNÍ VEDENÍ VN
 NADZEMNÍ KABEL NN
 PODZEMNÍ KABEL NN
 PODZEMNÍ KABEL VN
 METALICKÝ SDĚL. KABEL
 OPTICKÝ SDĚL. KABEL
 SDĚL. KABEL MIMO PROVOZ
 VODOVOD
 JEDNOTNÁ KANALIZACE
 KABEL VEŘEJNÉHO OSVĚTLENÍ

SEZNAM STAVEBNÍCH OBJEKTŮ:

č. objektu, název objektu	vlastník/správce	investor
SO 101 Komunikace	Jihomoravský kraj/SÚS JMK	Jihomoravský kraj
SO 102 Místní komunikace	Město Slavkov/TS	Jihomoravský kraj
SO 121 Chodníky a vjezdy	Město Slavkov/TS	Město Slavkov
SO 122 Odstavné plochy	Město Slavkov/TS	Město Slavkov
SO 151 Dopravné inženýrské opatření	zhotovitel	Jihomoravský kraj
SO 301 Úprava kanalizací	VaK Vyškov a.s.	Jihomoravský kraj
SO 351 Úprava vodovodů	VaK Vyškov a.s.	Jihomoravský kraj
SO 401 Přeložka rozvodů VN	E.ON Česká republika s.r.o.	Jihomoravský kraj
SO 431 Přeložka rozvodů NN	E.ON Česká republika s.r.o.	Jihomoravský kraj
SO 451 Veřejné osvětlení	Město Slavkov/TS	Město Slavkov
SO 461 Přeložka sđelovacích kabelů	CETIN a.s.	Jihomoravský kraj
SO 501 Úprava STL plynovodů	GasNet, s.r.o./GridServices s.r.o.	Jihomoravský kraj

INVESTOR: Město Slavkov u Brna
 sídlem Palackého nám.65
 684 01 Slavkov u Brna

GENERÁLNÍ PROJEKTANT: **Projekční kancelář PRIS spol. s r.o.**
 Osová 20, 625 00 Brno
 tel. / fax 547 212 053, e-mail info@pris.cz

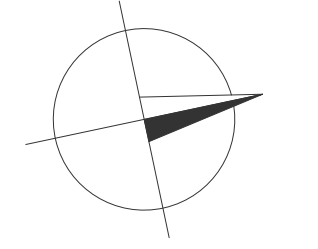

C
PDPS

VEDOUCÍ PROJEKTANT	ING. DAGMAR KLÁJMONOVÁ	ZHOTOVITEL:	DOPRAPLAN s.r.o.
ZODPOVĚDNÝ PROJEKTANT	ING. PAVEL HANYK		
ZPRACOVAL	ING. PAVEL HANYK		
TECHNICKÁ KONTROLA	ING. MARTIN ŘEHULKA		
OBJEDNATEL:	MĚSTO SLAVKOV U BRNA, PALACKÉHO NÁM. 65, 684 01 SLAVKOV U BRNA		
KRAJ:	JIHOMORAVSKÝ	OKRES:	VYŠKOV
		OBEC:	SLAVKOV U BRNA
AKCE:	III/0501 SLAVKOV, PRŮTAH		
ČÁST:	C. SITUÁČNÍ VÝKRESY		
PŘÍLOHA:	KOORDINAČNÍ SITUAČNÍ VÝKRES - 3.ČÁST		
DATUM	03/2020	MĚŘÍTKO	1:500
STUPĚŇ	PDPS	ZAK. ČÍSLO	19022
ČÍS. PŘÍLOHY	PARE		
			C.2.3